



Profile

M 1:2'000


Profil A

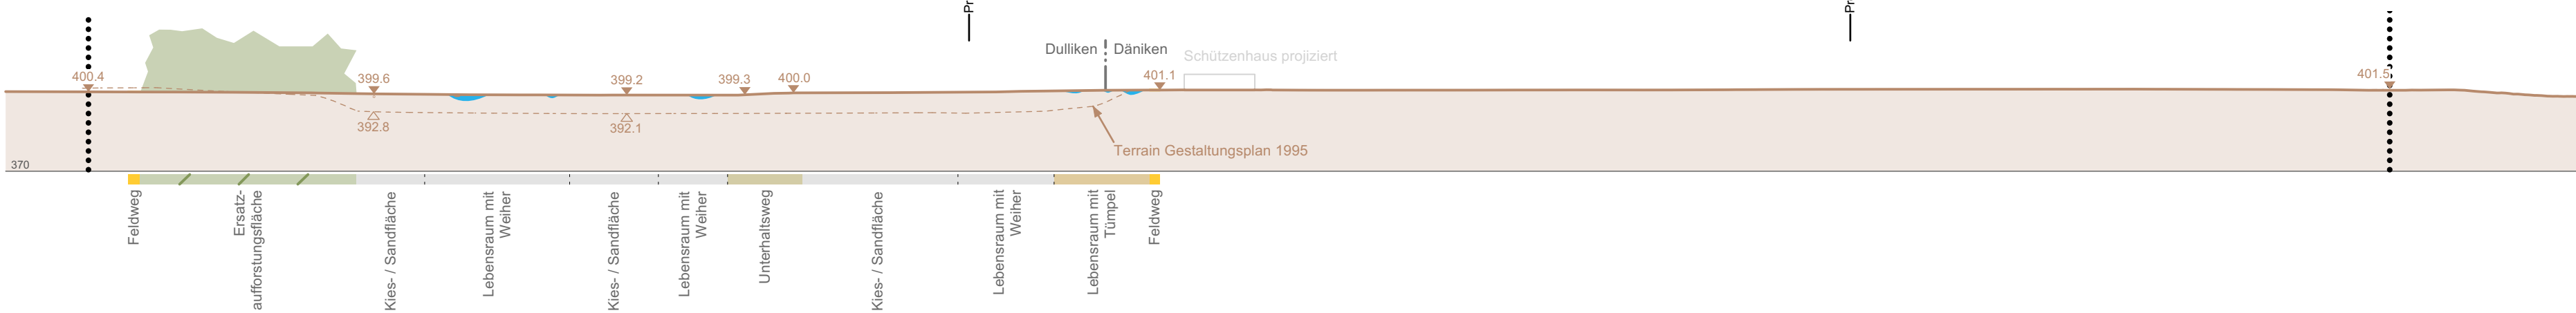


Profil B

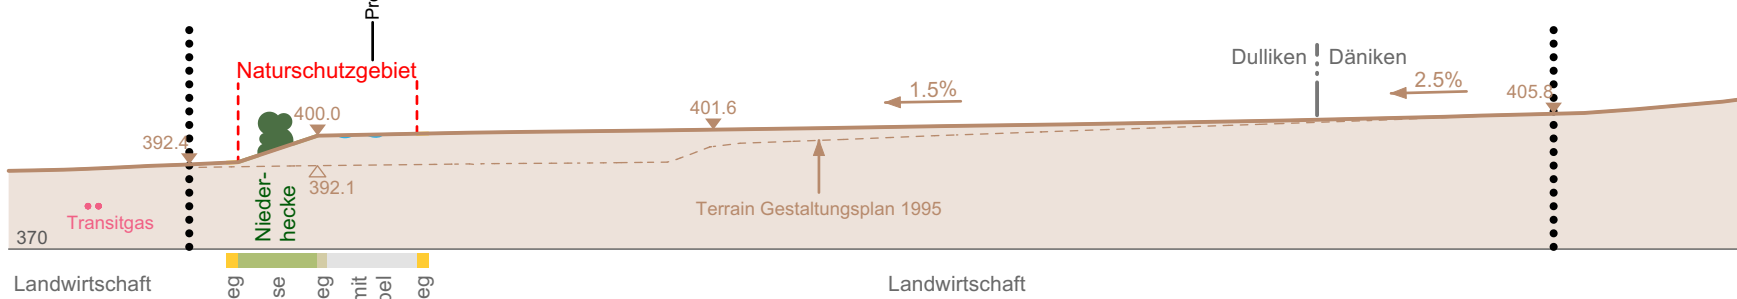


Profil C

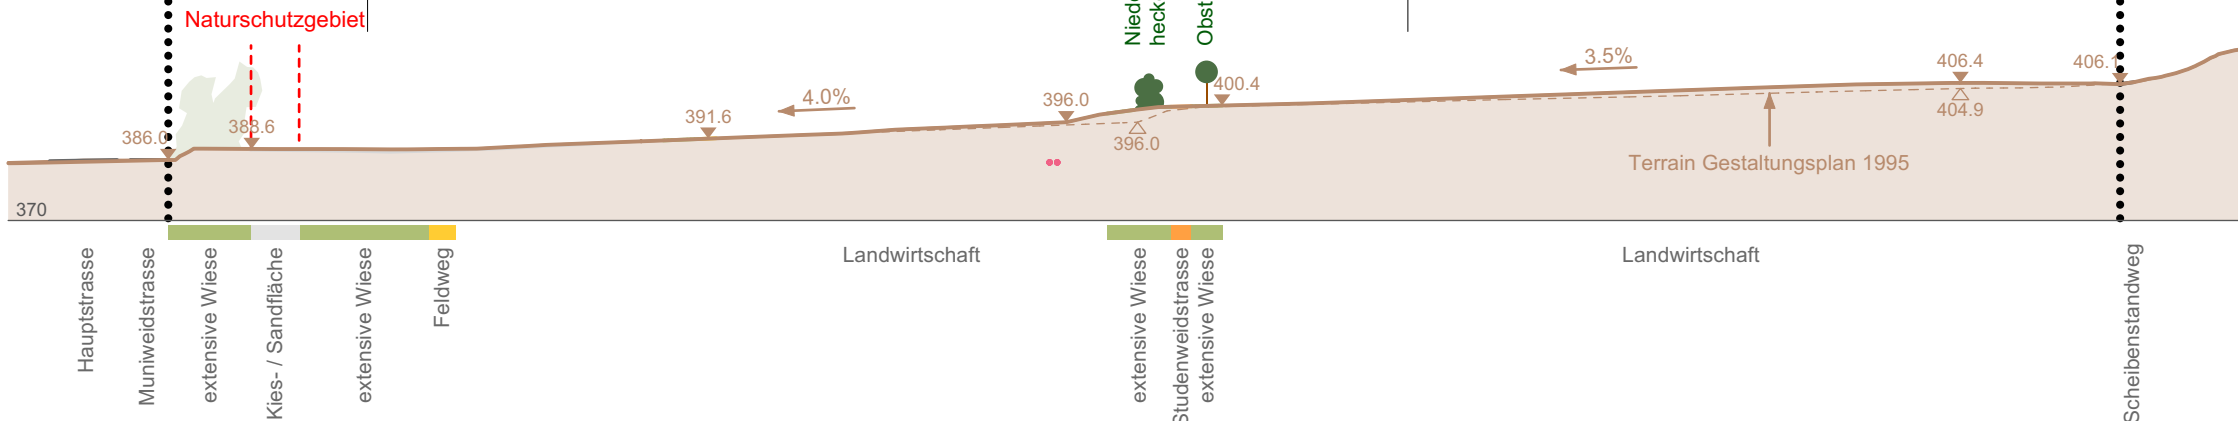

Profil D

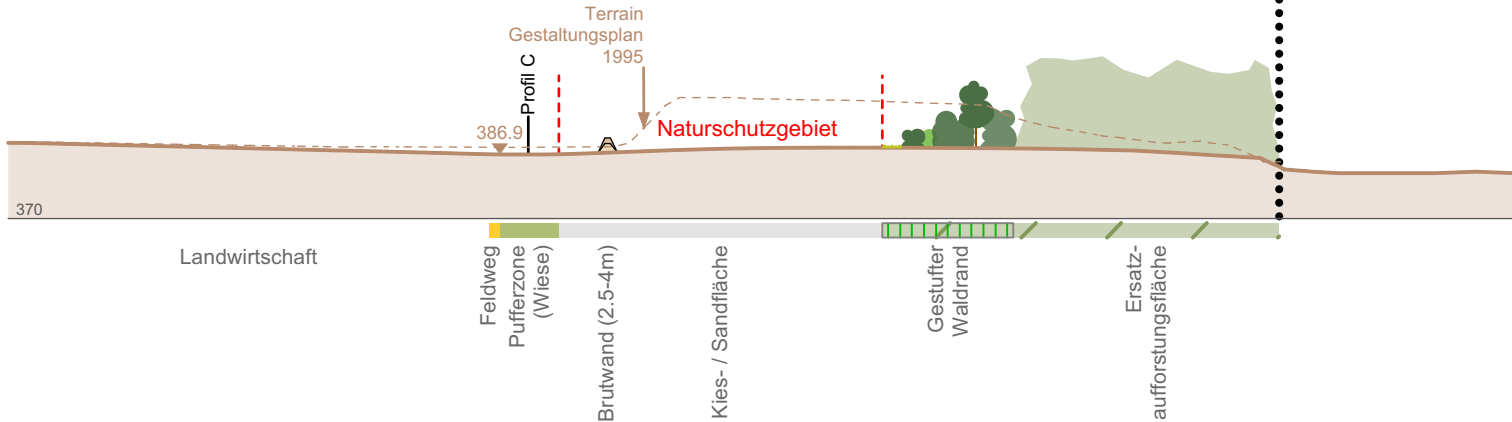

Übersicht Plan 04, Endgestaltung 1:5'000

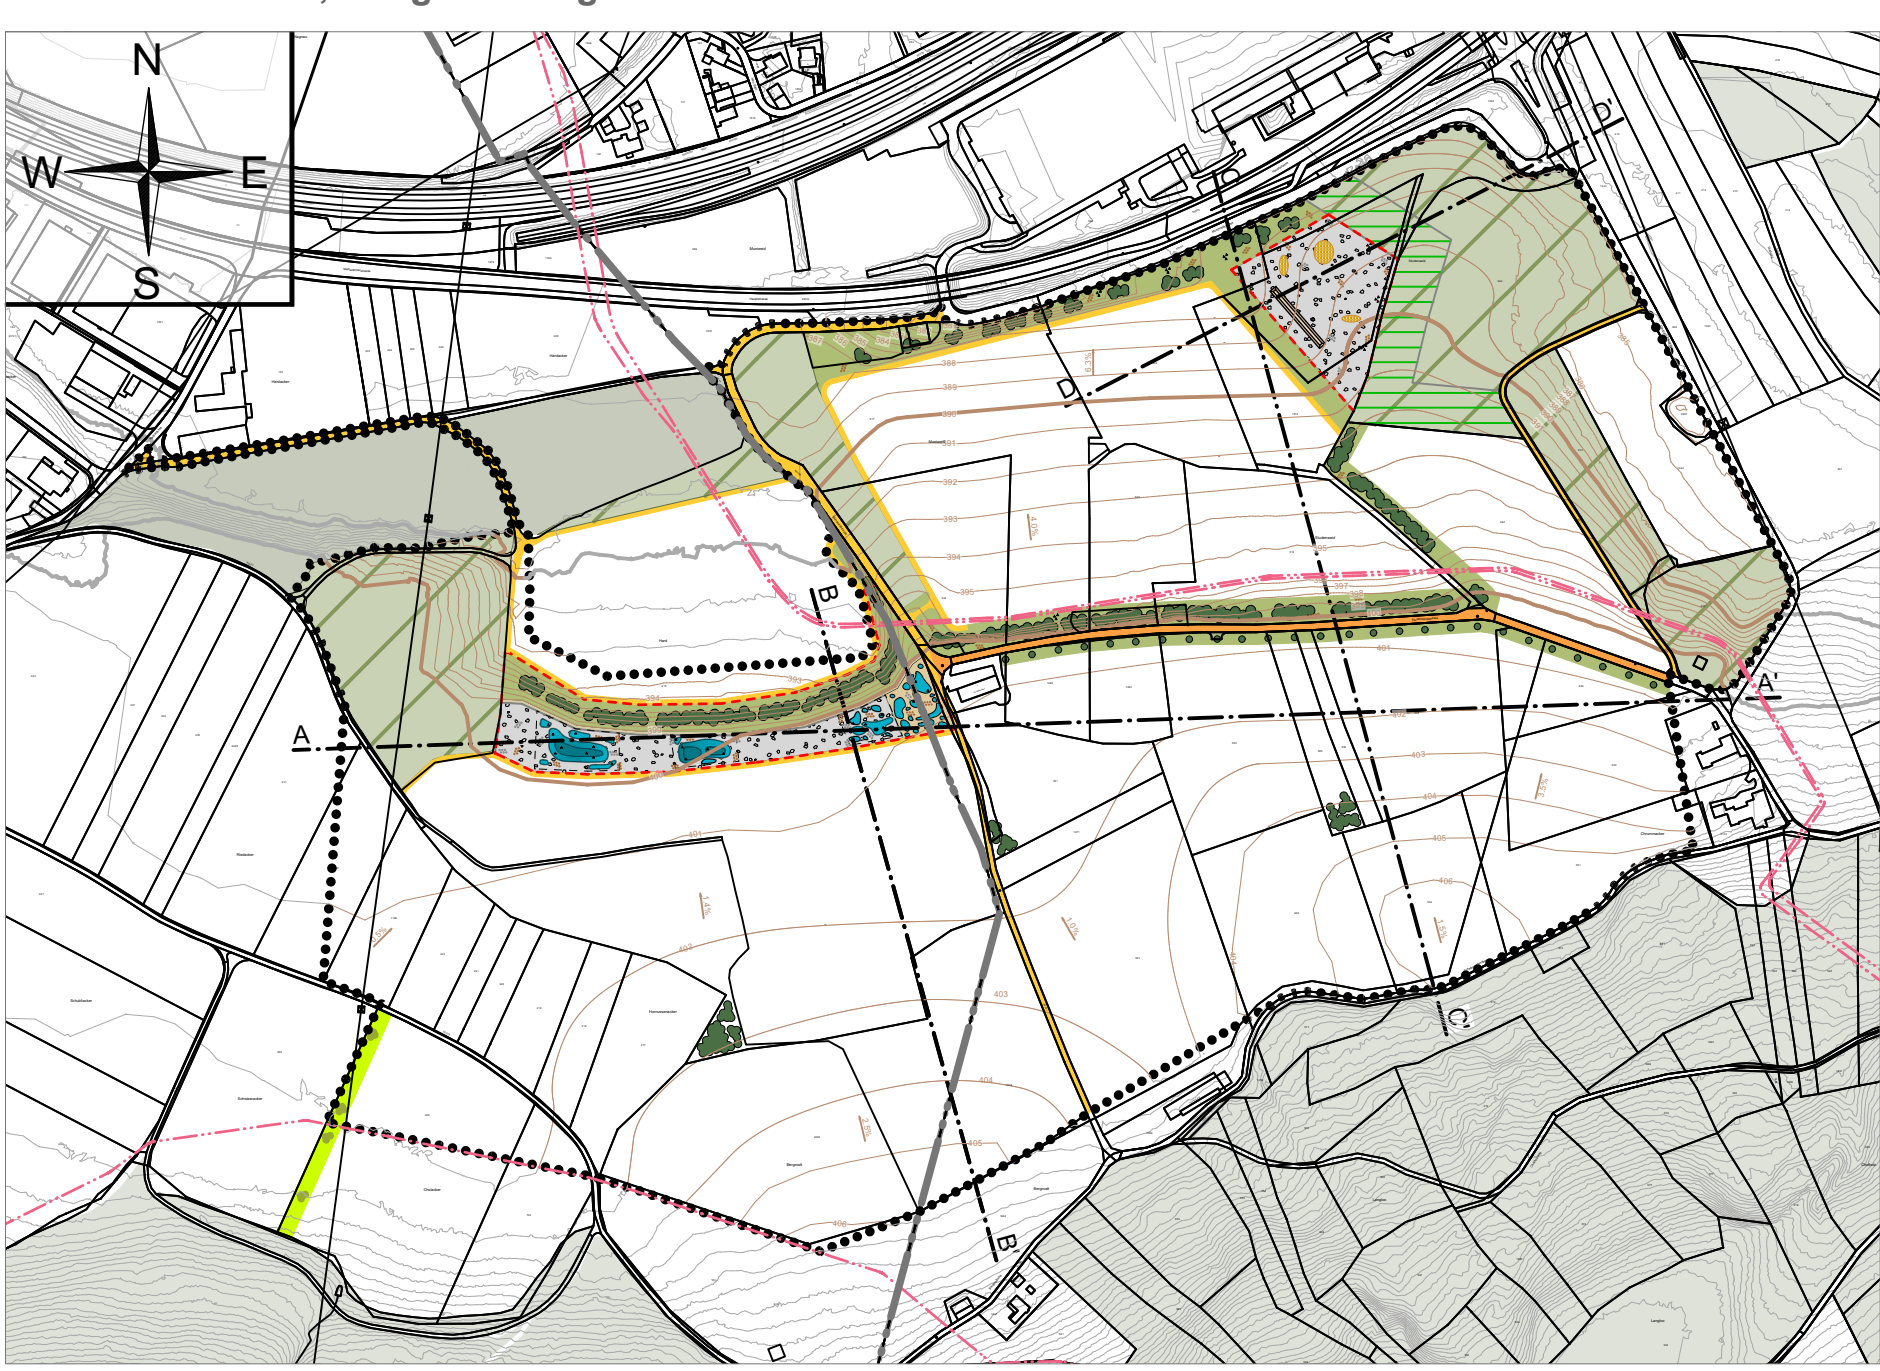

Einwohnergemeinden Dulliken / Däniken

Kanton Solothurn

Zone- und Gestaltungsplan Kiesabbaugebiet
Hard-Dulliken und Studenweid-Däniken

Profile A - D

1:2'000

Exemplar für die Mitwirkung / 3. Vorprüfung

Öffentliche Mitwirkung vom: 06. Juni bis 07. Juli 2024

Vorprüfungsbericht vom:

Öffentliche Auflage vom:

Genehmigt vom Gemeinderat Dulliken: am:
Der Gemeindepräsident: Der Gemeindeschreiber:

Genehmigt vom Gemeinderat Däniken am:
Der Gemeindepräsident: Der Gemeindeschreiber:

Genehmigt vom Regierungsrat mit RRB-Nr.: am:
Der Staatsschreiber:

CSDINGENIEURE+
VON GRUND AUF DURCHDACHT

CSD INGENIEURE AG
Schachenallee 29 A
CH-5000 Aarau
www.csd.ch
t +41 62 834 44 00
f +41 62 834 44 01
e aarau@csd.ch

PROJEKTIERUNG

Massstab: 1:2'000 / 1:5'000
Auftrags Nr.: DCH000126
Gezeichnet: JBD
Geprüft: MHU
Datum: 24.05.2024
Format: 840 x 297

Plan Nr. Index

05