



Schemaschnitt Leitungstyp M 1:20 Schemaaufbau Drainage

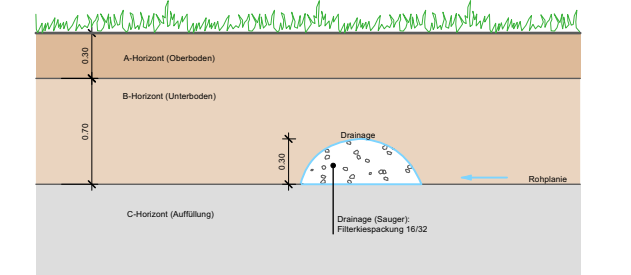


Schemaaufbau Drainage ohne Rohr M 1:50



Schemaaufbau Versickerungsstelle mit Kieskörper und Vorreinigung

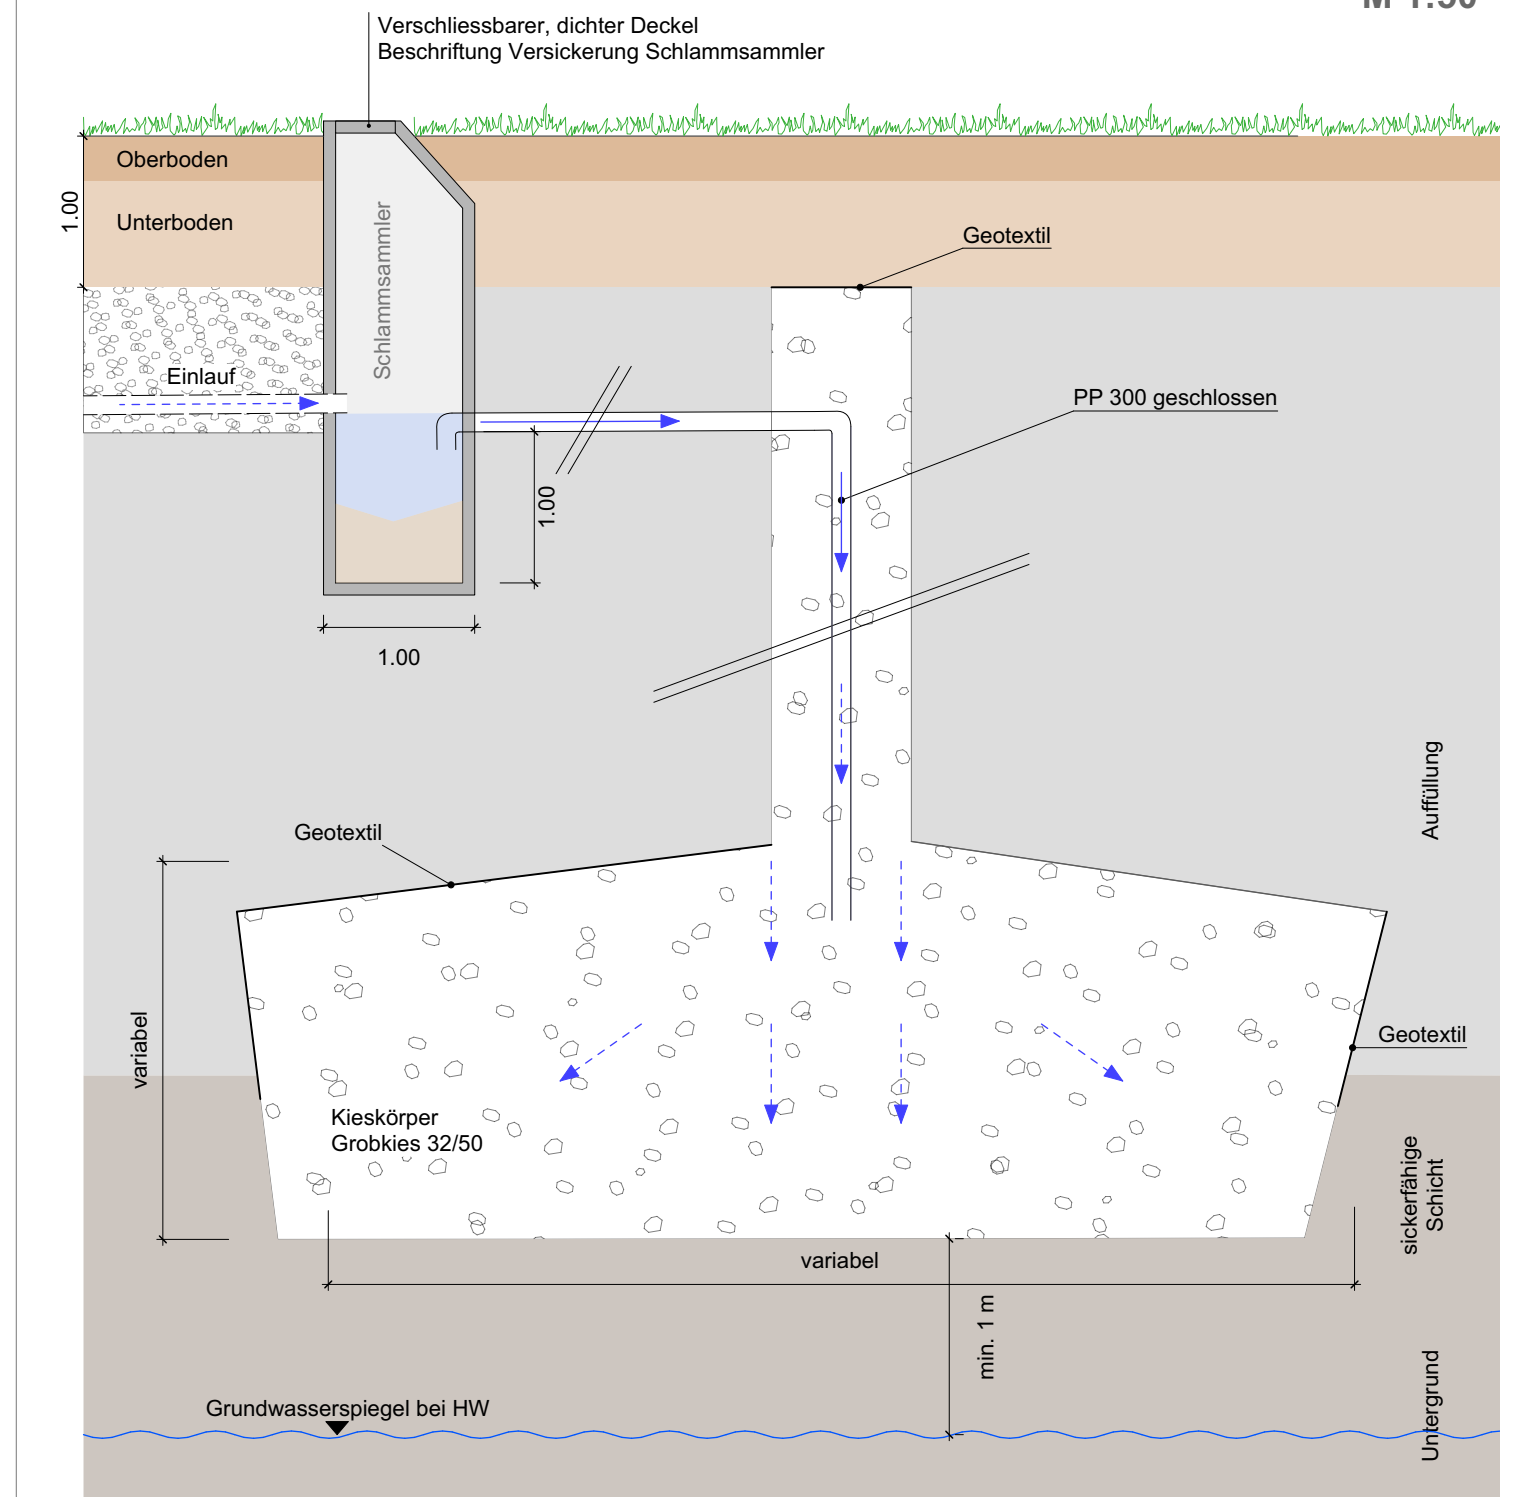

Situation **M 1:3'000**

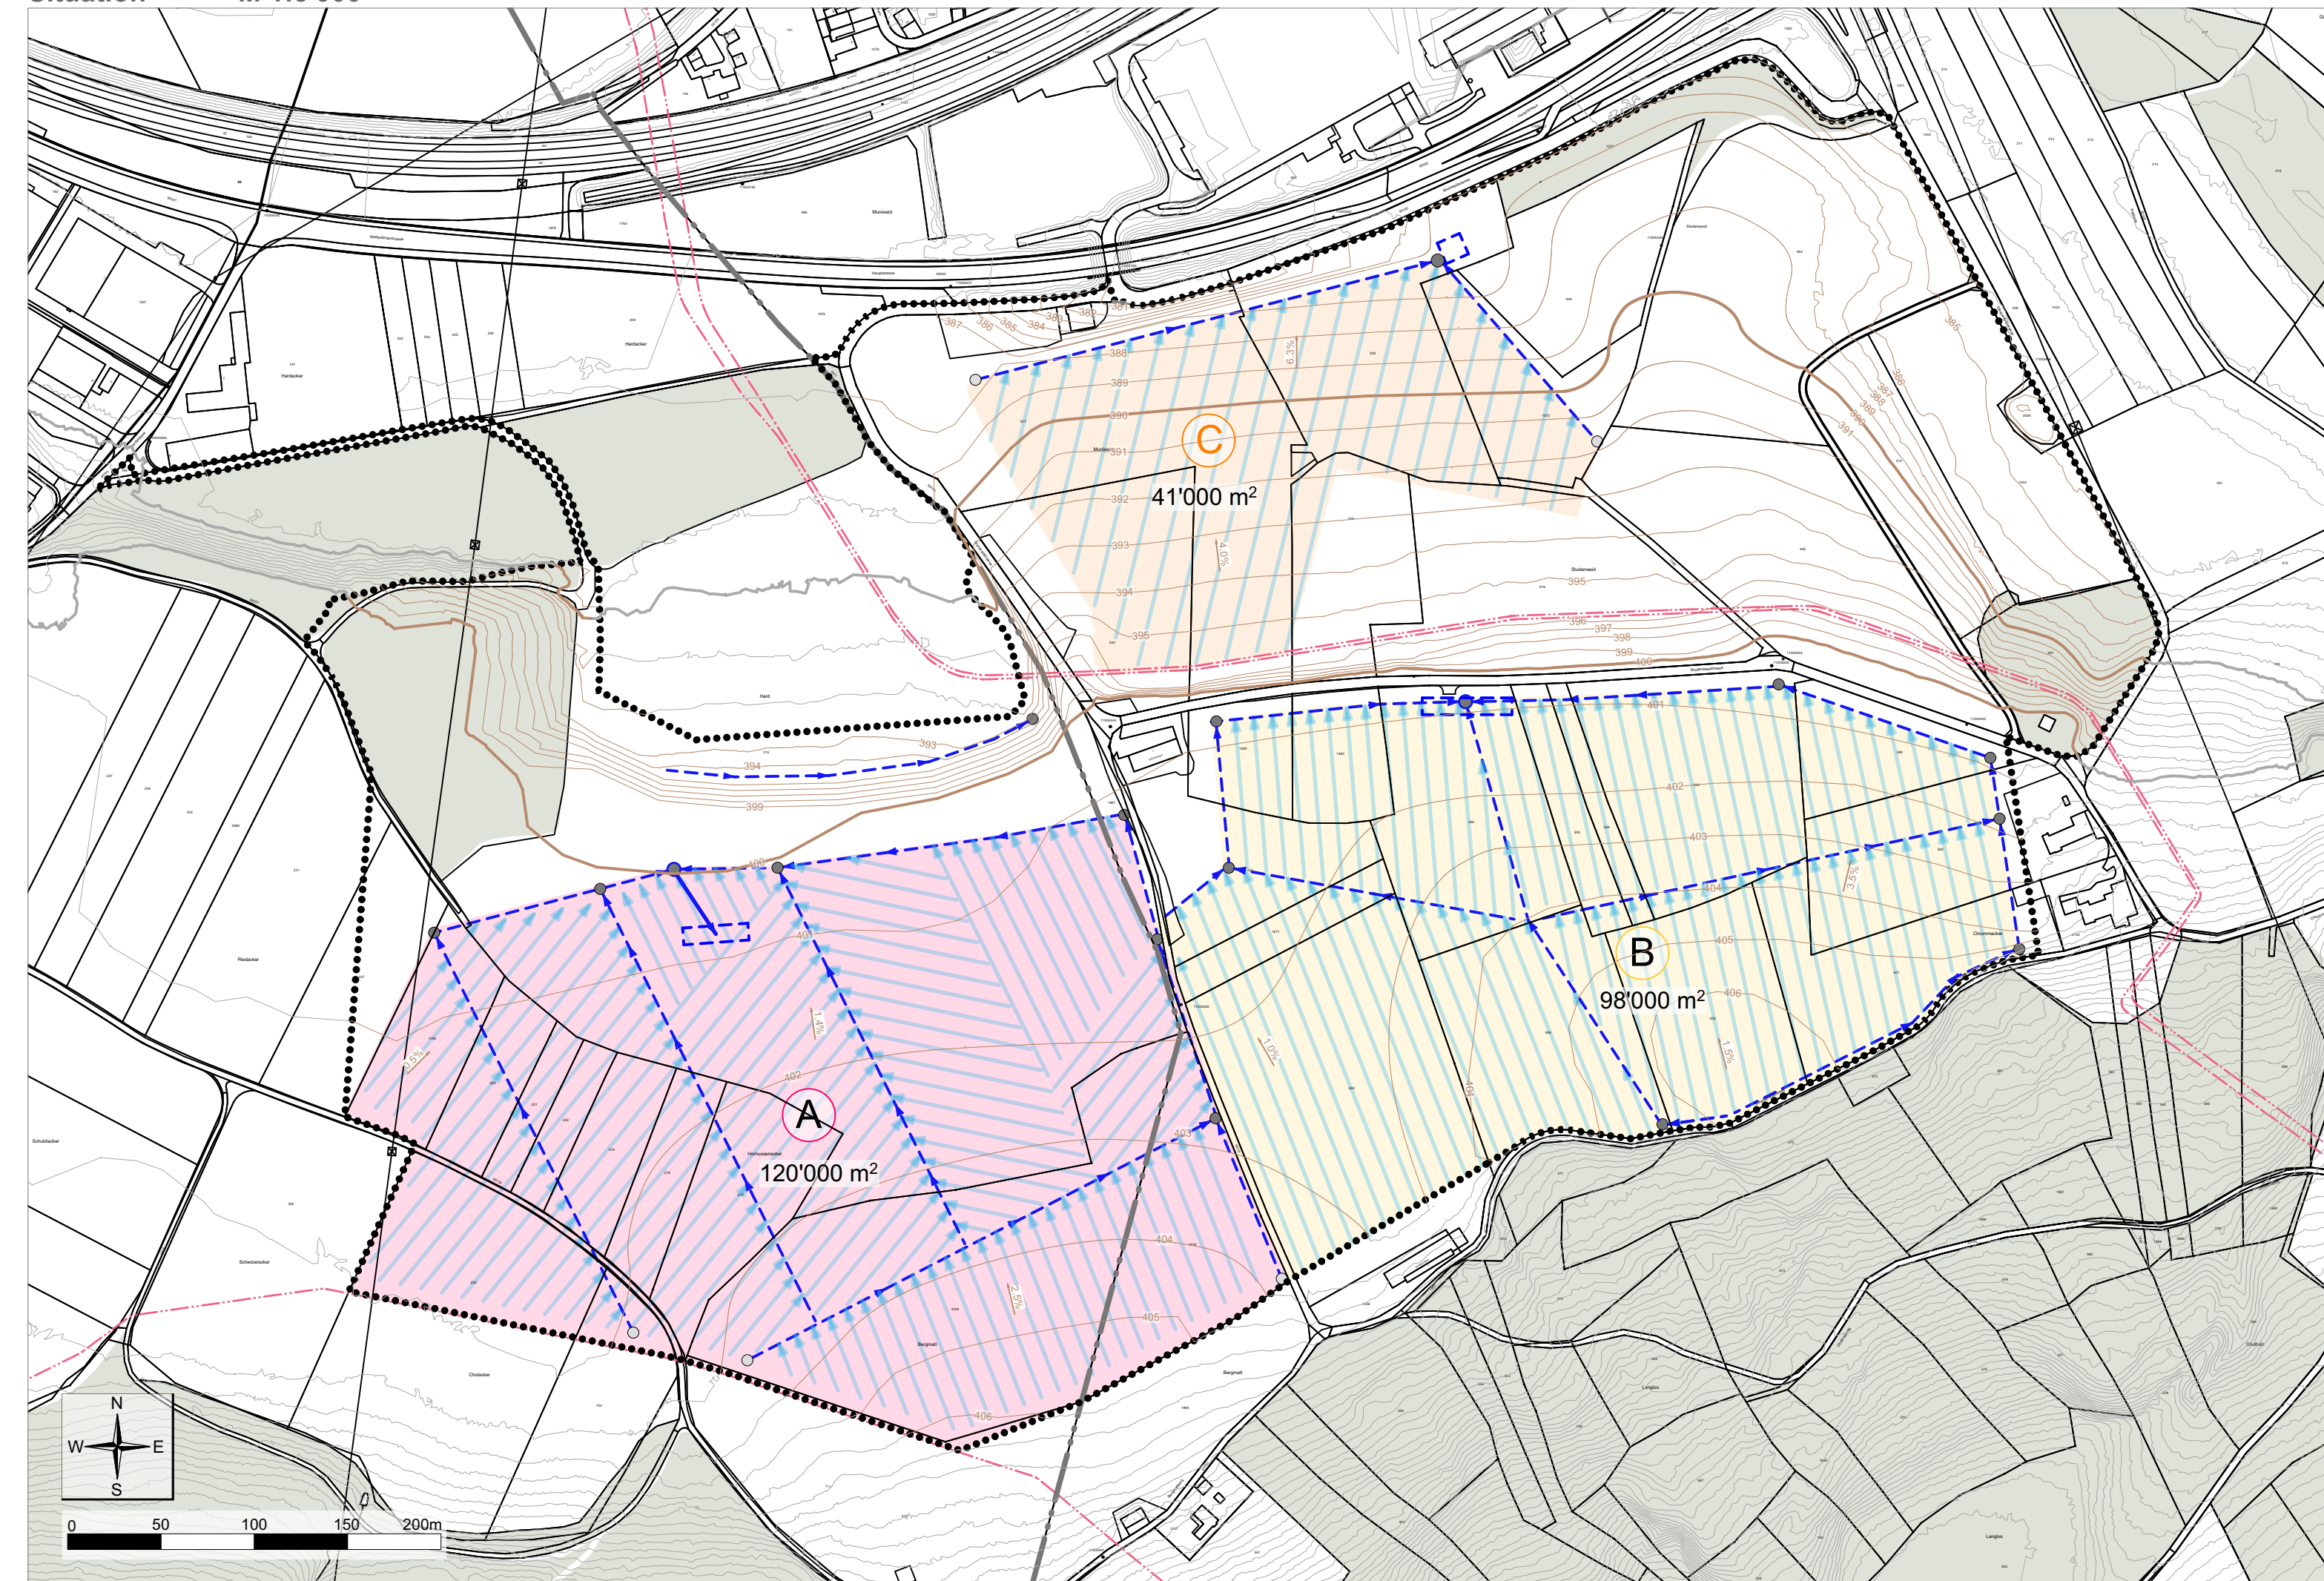

LEGENDE

Entwässerung Rohplanie **Orientierung**

- | | | | |
|---|---|---|------------------------------|
|  | Sammelleitung |  | Geltungsbereich |
|  | Drainage (Sauger) |  | Höhenlinien, Äquidistanz 1 m |
|  | Kontrollschacht |  | Wald |
|  | Schlammssammler |  | Transitgas |
|  | Vorreinigung (Schlammssammler Versickerung) |  | Gemeindegrenze |
|  | Versickerungsstelle mit Kieskörper | | |
|  | Drainabteilungen | | |

Orientierung

- Geltungsbereich
- Höhenlinien, Äquidistanz 1 m
- Wald
- Transitgas
- • — Gemeindegrenze

Grundlagen

- AV Daten: SO/IGIS Amt für Geoinformation, Kanton Solothurn
- Waldflächen: SO/IGIS Amt für Geoinformation, Kanton Solothurn
- Höhenlinien bestehend (DTM) Swisstopo Bezugszeitraum Dezember 2021, Datenstand 2019

Einwohnergemeinde Dulliken / Däniken, Kanton Solothurn

Kiesabbaugebiet Hard - Dulliken und Studenweid - Däniken

Entwässerungskonzept

Beilage zum Kurzbericht

Situation 1:3'000 / Details 1:20, 1:50



PROJEKTIERUNG

Gezeichnet: JBD
 Geprüft: MHU
 Datum: 24.05.2024

Masstab: 1:100

CSD INGENIEURE AG Schachenallee 29 A CH-5000 Aarau www.csd.ch	t +41 62 834 44 00 f +41 62 834 44 01 e aarau@csd.ch	Auftrags Nr. DCH000126	Plan Nr. 06	Index
--	--	----------------------------------	-----------------------	-------

PROJEKTIERUNG	Gezeichnet	JBD
	Geprüft	MUH

Massstab	Datum	24.05.2024
1:3'000	Format	840 x 297

Auftrags Nr.	Plan Nr.	Index
DCH000126	06	

Plan Nr.	Index
----------	-------

06