
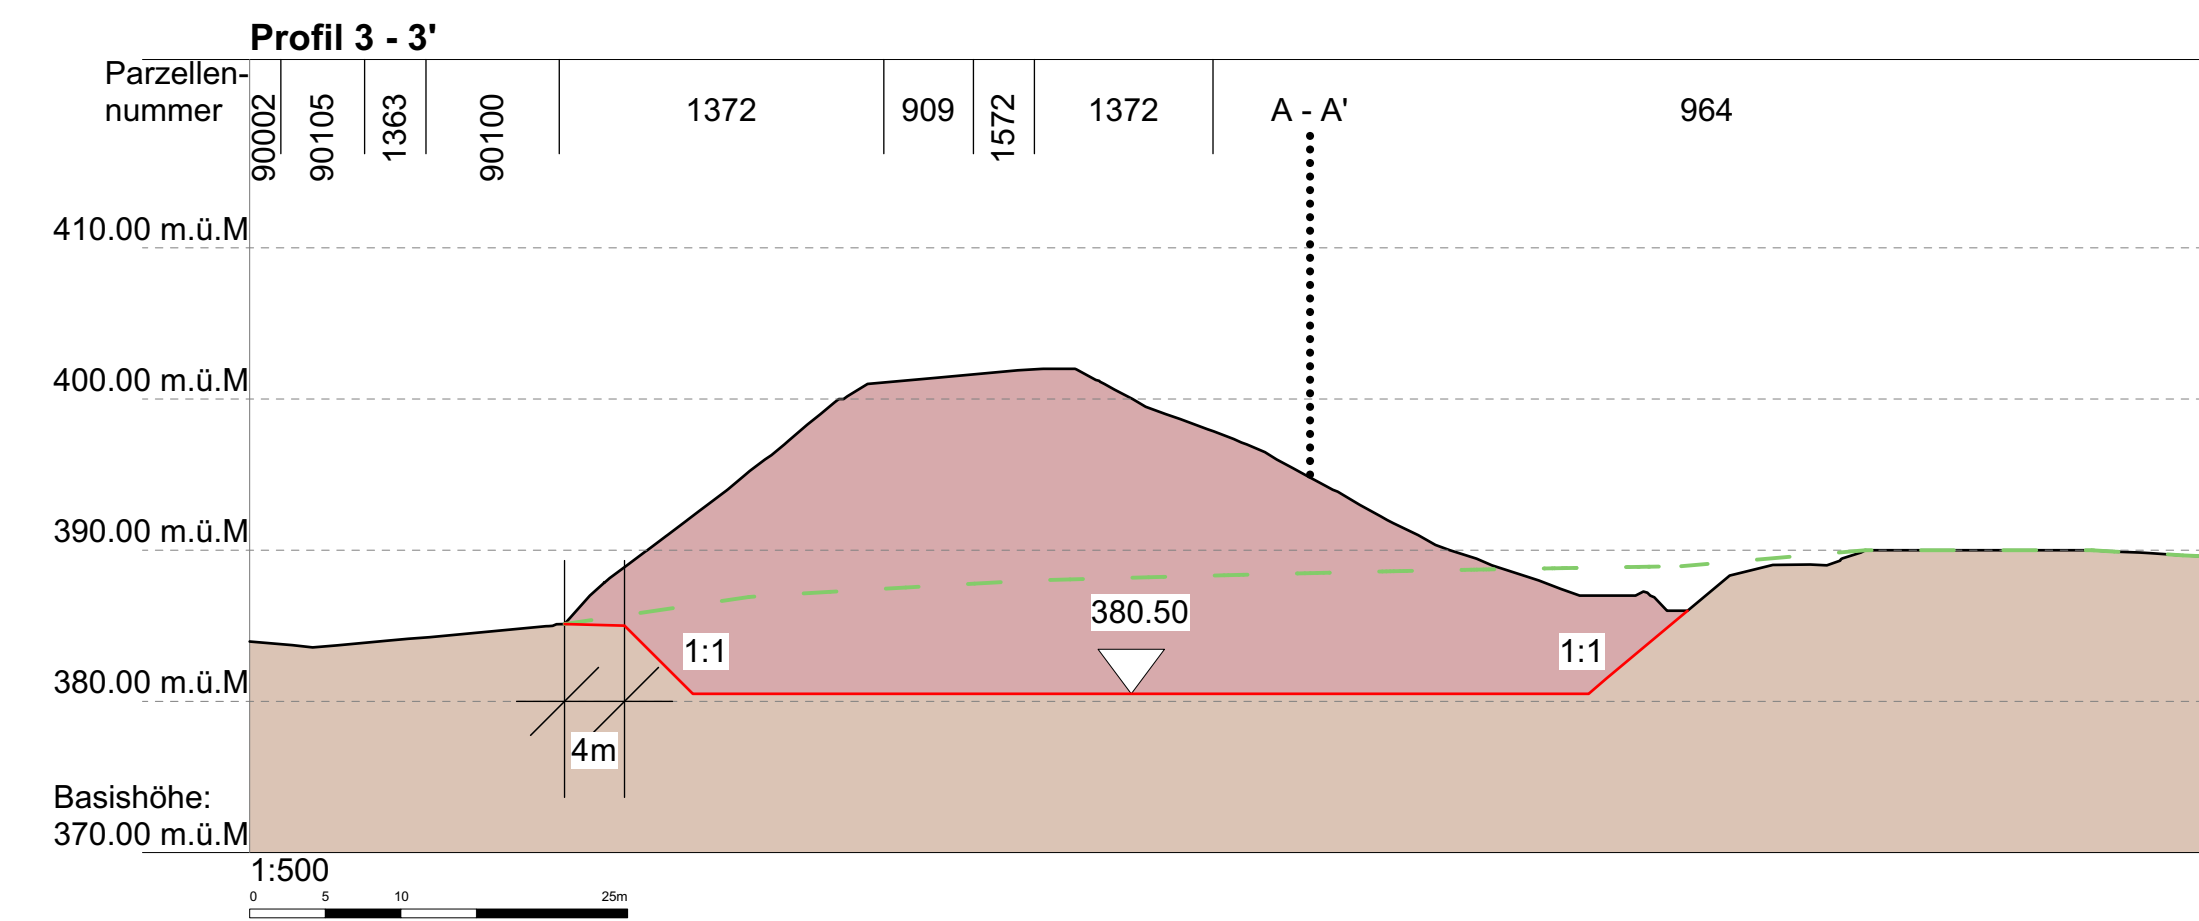
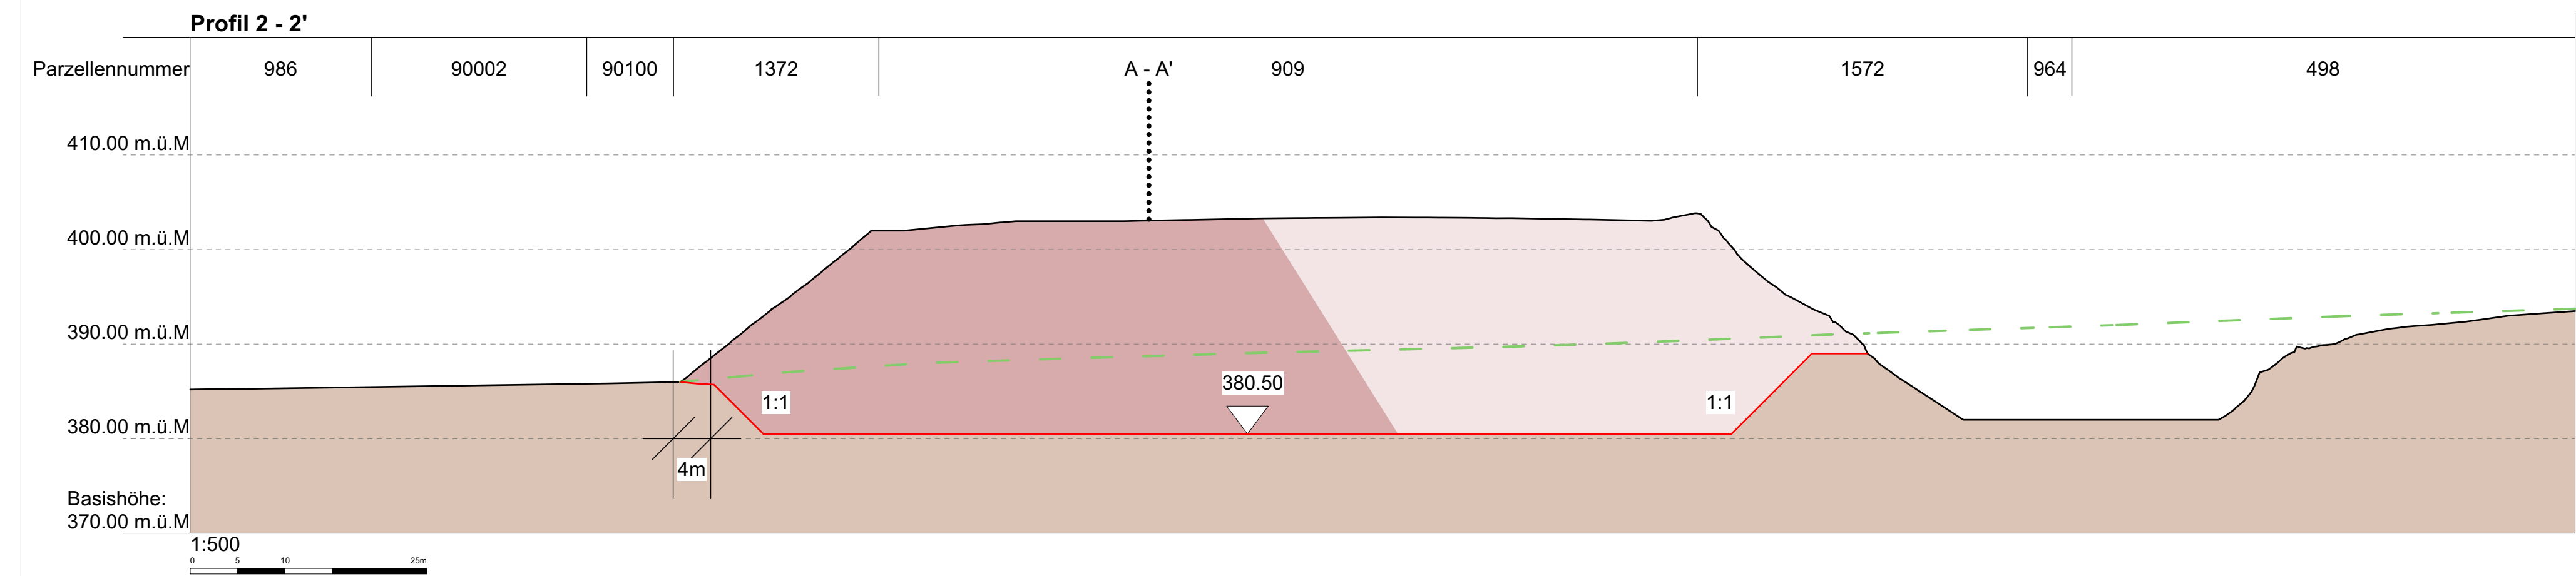


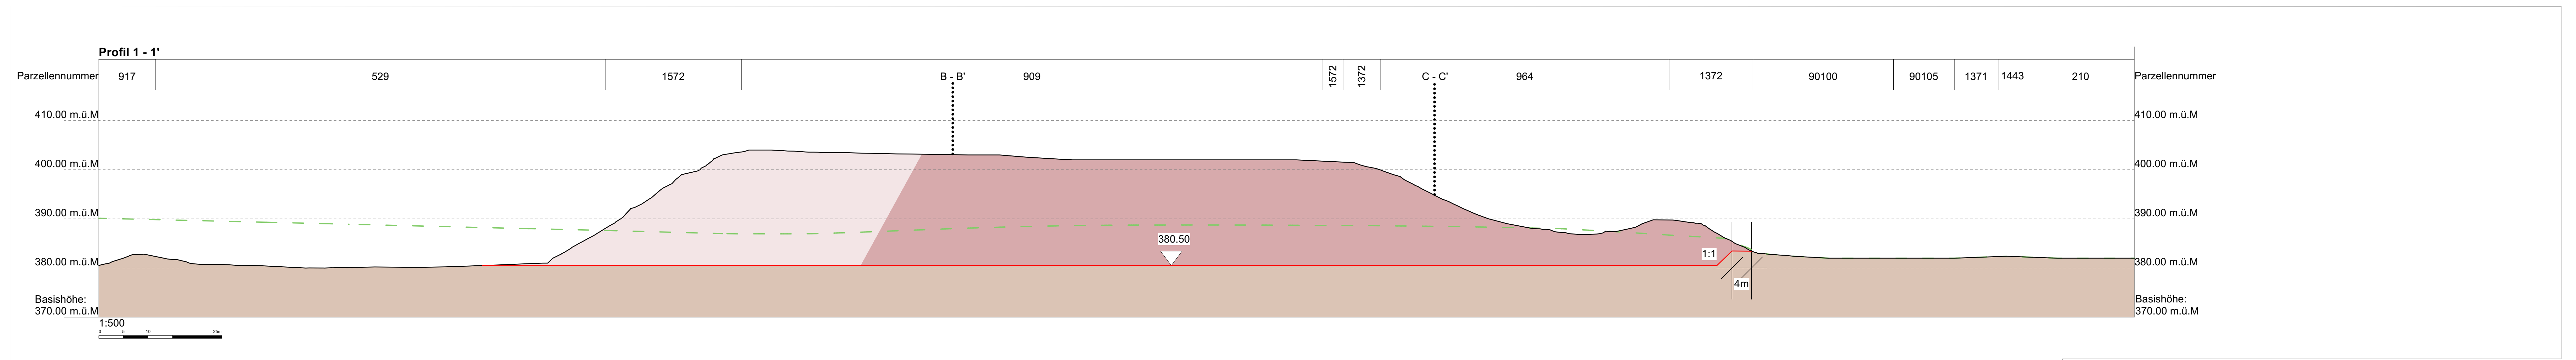



LEGENDE

Genehmigungsinhalt	Orientierung
..... Geltungsbereich	Wald
Restkiesabbau Nordost	Höhenlinien bestehend, Aquidistanz 10 / 1m
Höhenlinien Abbau Nordost, Aquidistanz 10 / 1m	Höhenlinien Abbau Nord, Aquidistanz 10 / 1m
Abbaurichtung	Kiesabbau Däniken Nord
	Terrain bestehend Profil
	Terrain Kiesabbau Profil
	Projektierte Endgestaltung

Kiesabbau Nordost:

Deckschicht (A - C Horizontl):	13'500 m³
Kies:	200'000 m³
Auffüllung:	80'000 m³

Grundlagen
- AV Daten: SOGIS Amt für Geoinformation, Kanton Solothurn
- Waldflächen: SOGIS Amt für Geoinformation, Kanton Solothurn
- Höhenlinien bestehend (DTM) Swisstopo Bezugszeitraum Dezember 2021, Datenstand 2019, Ergänzung mit Befliegungsdaten von Lerch&Weber (Befliegung vom 07.12.2023)

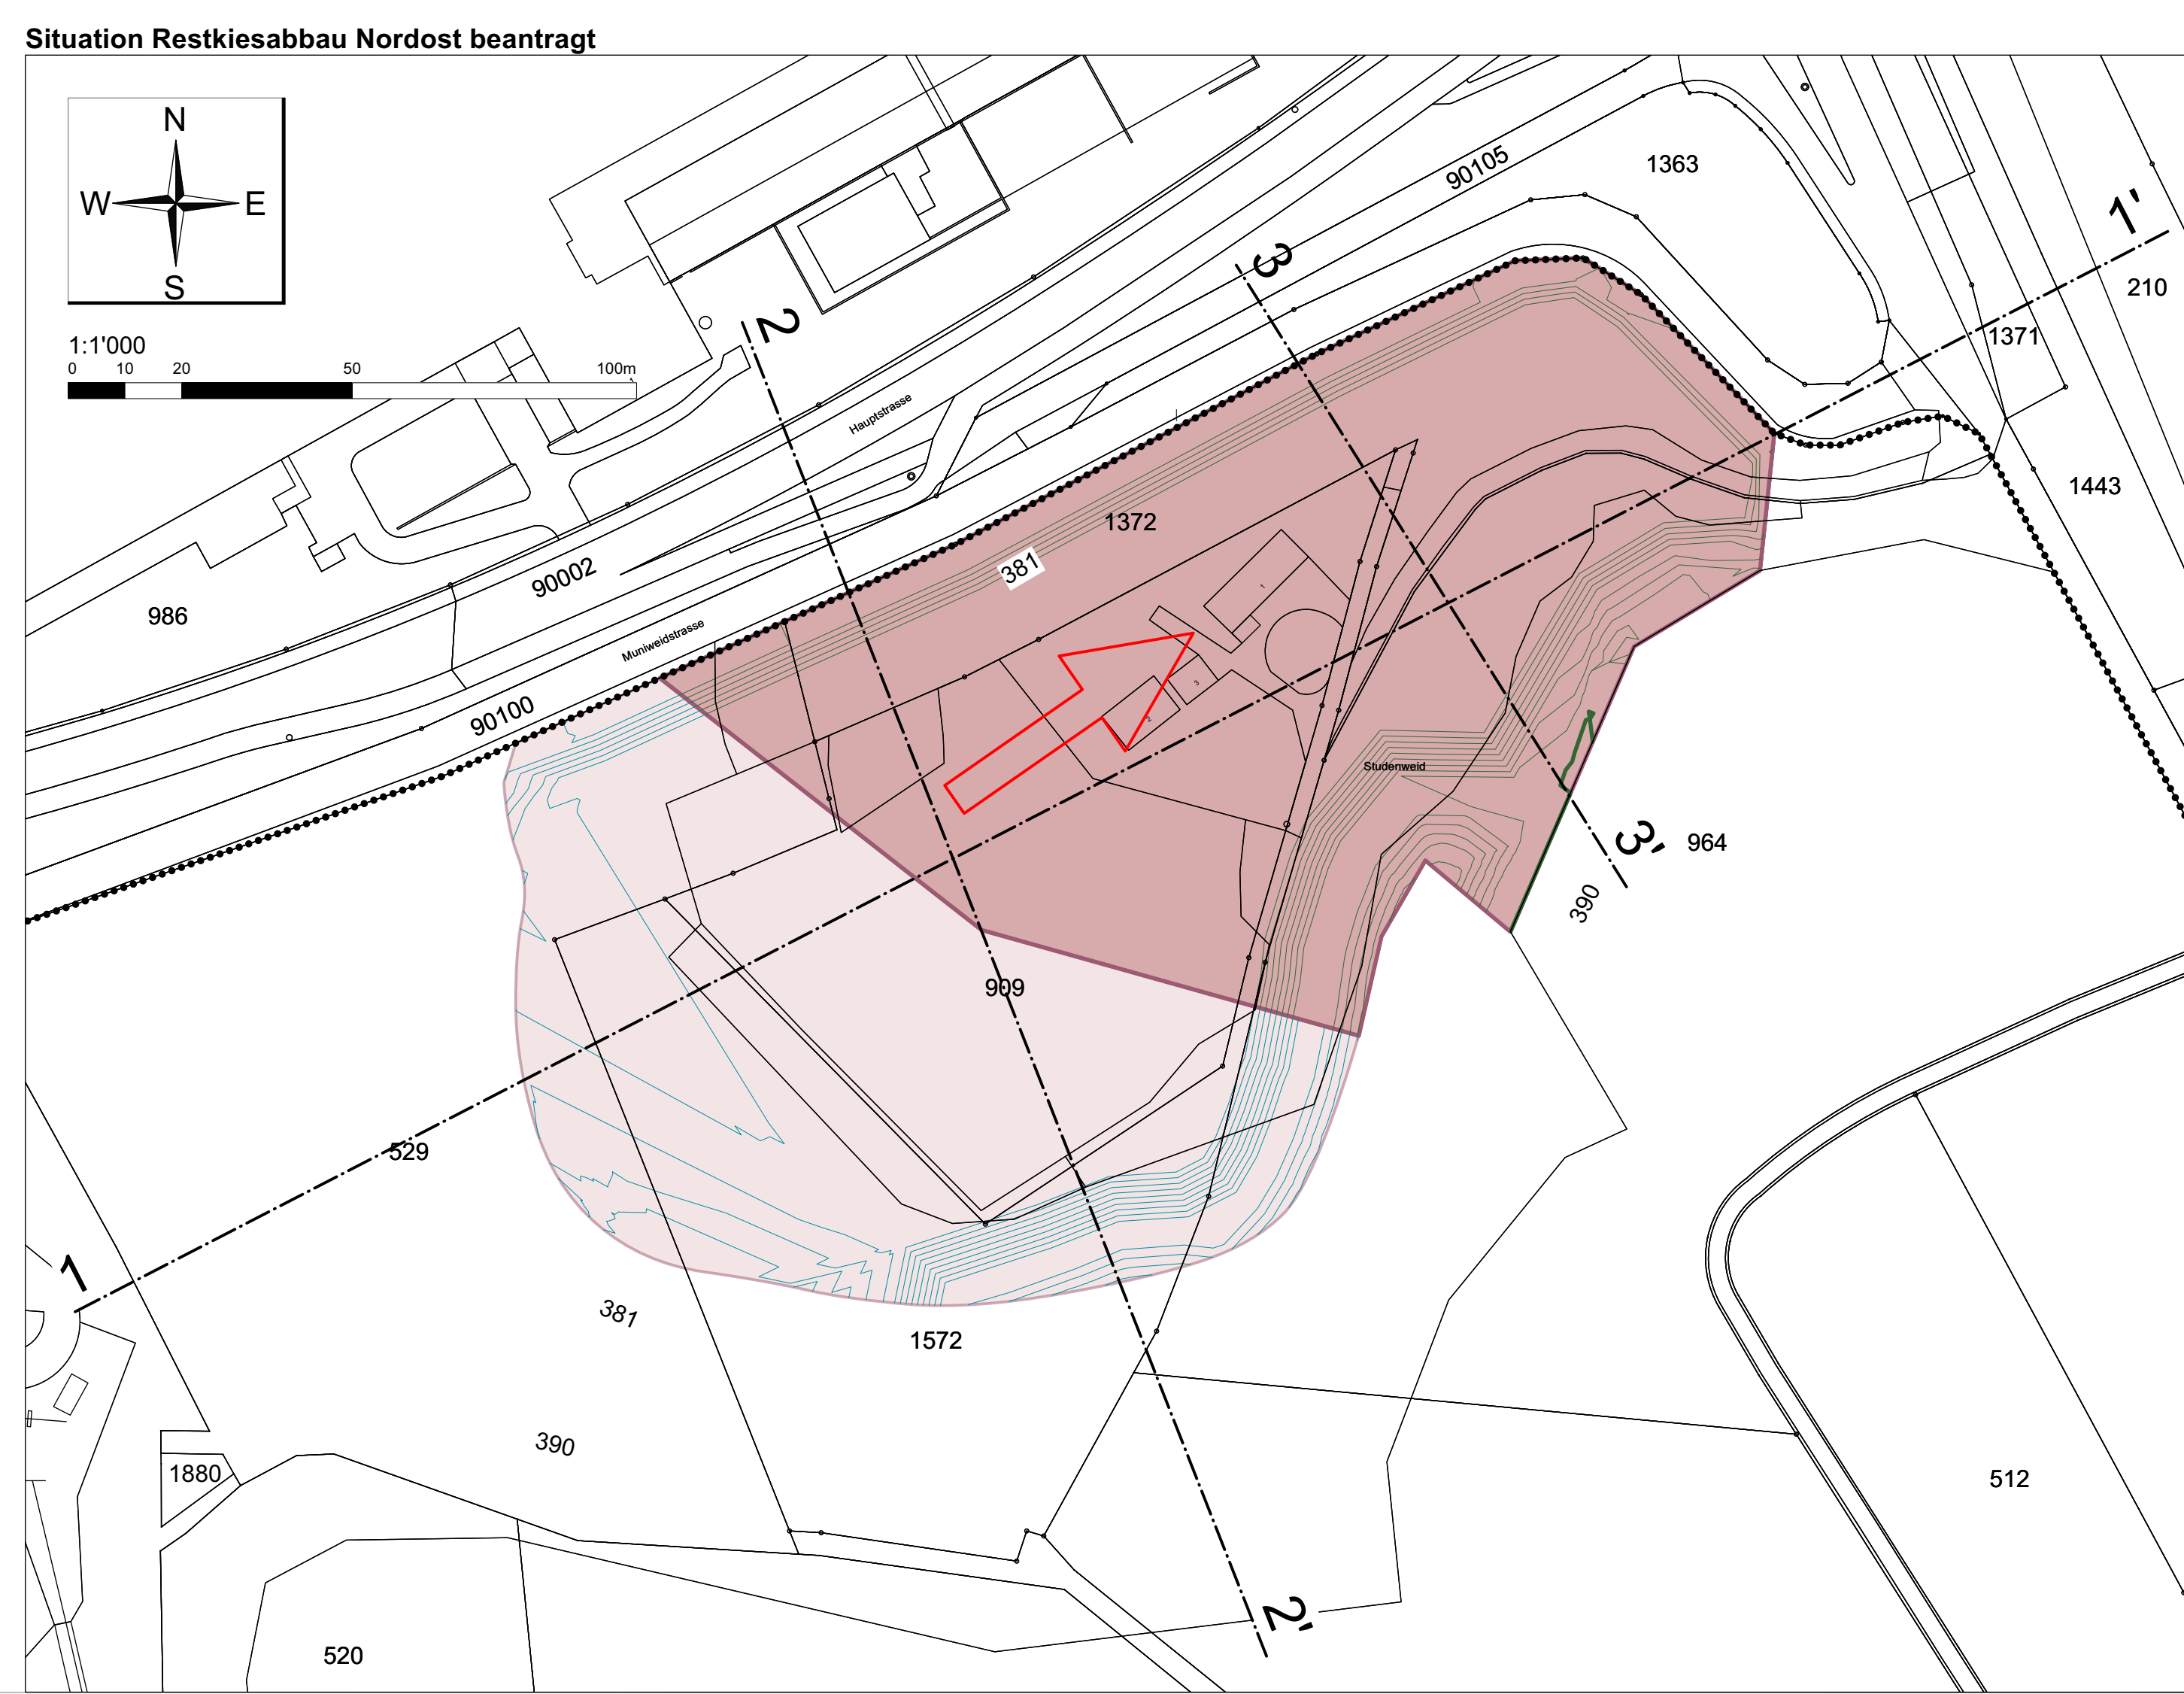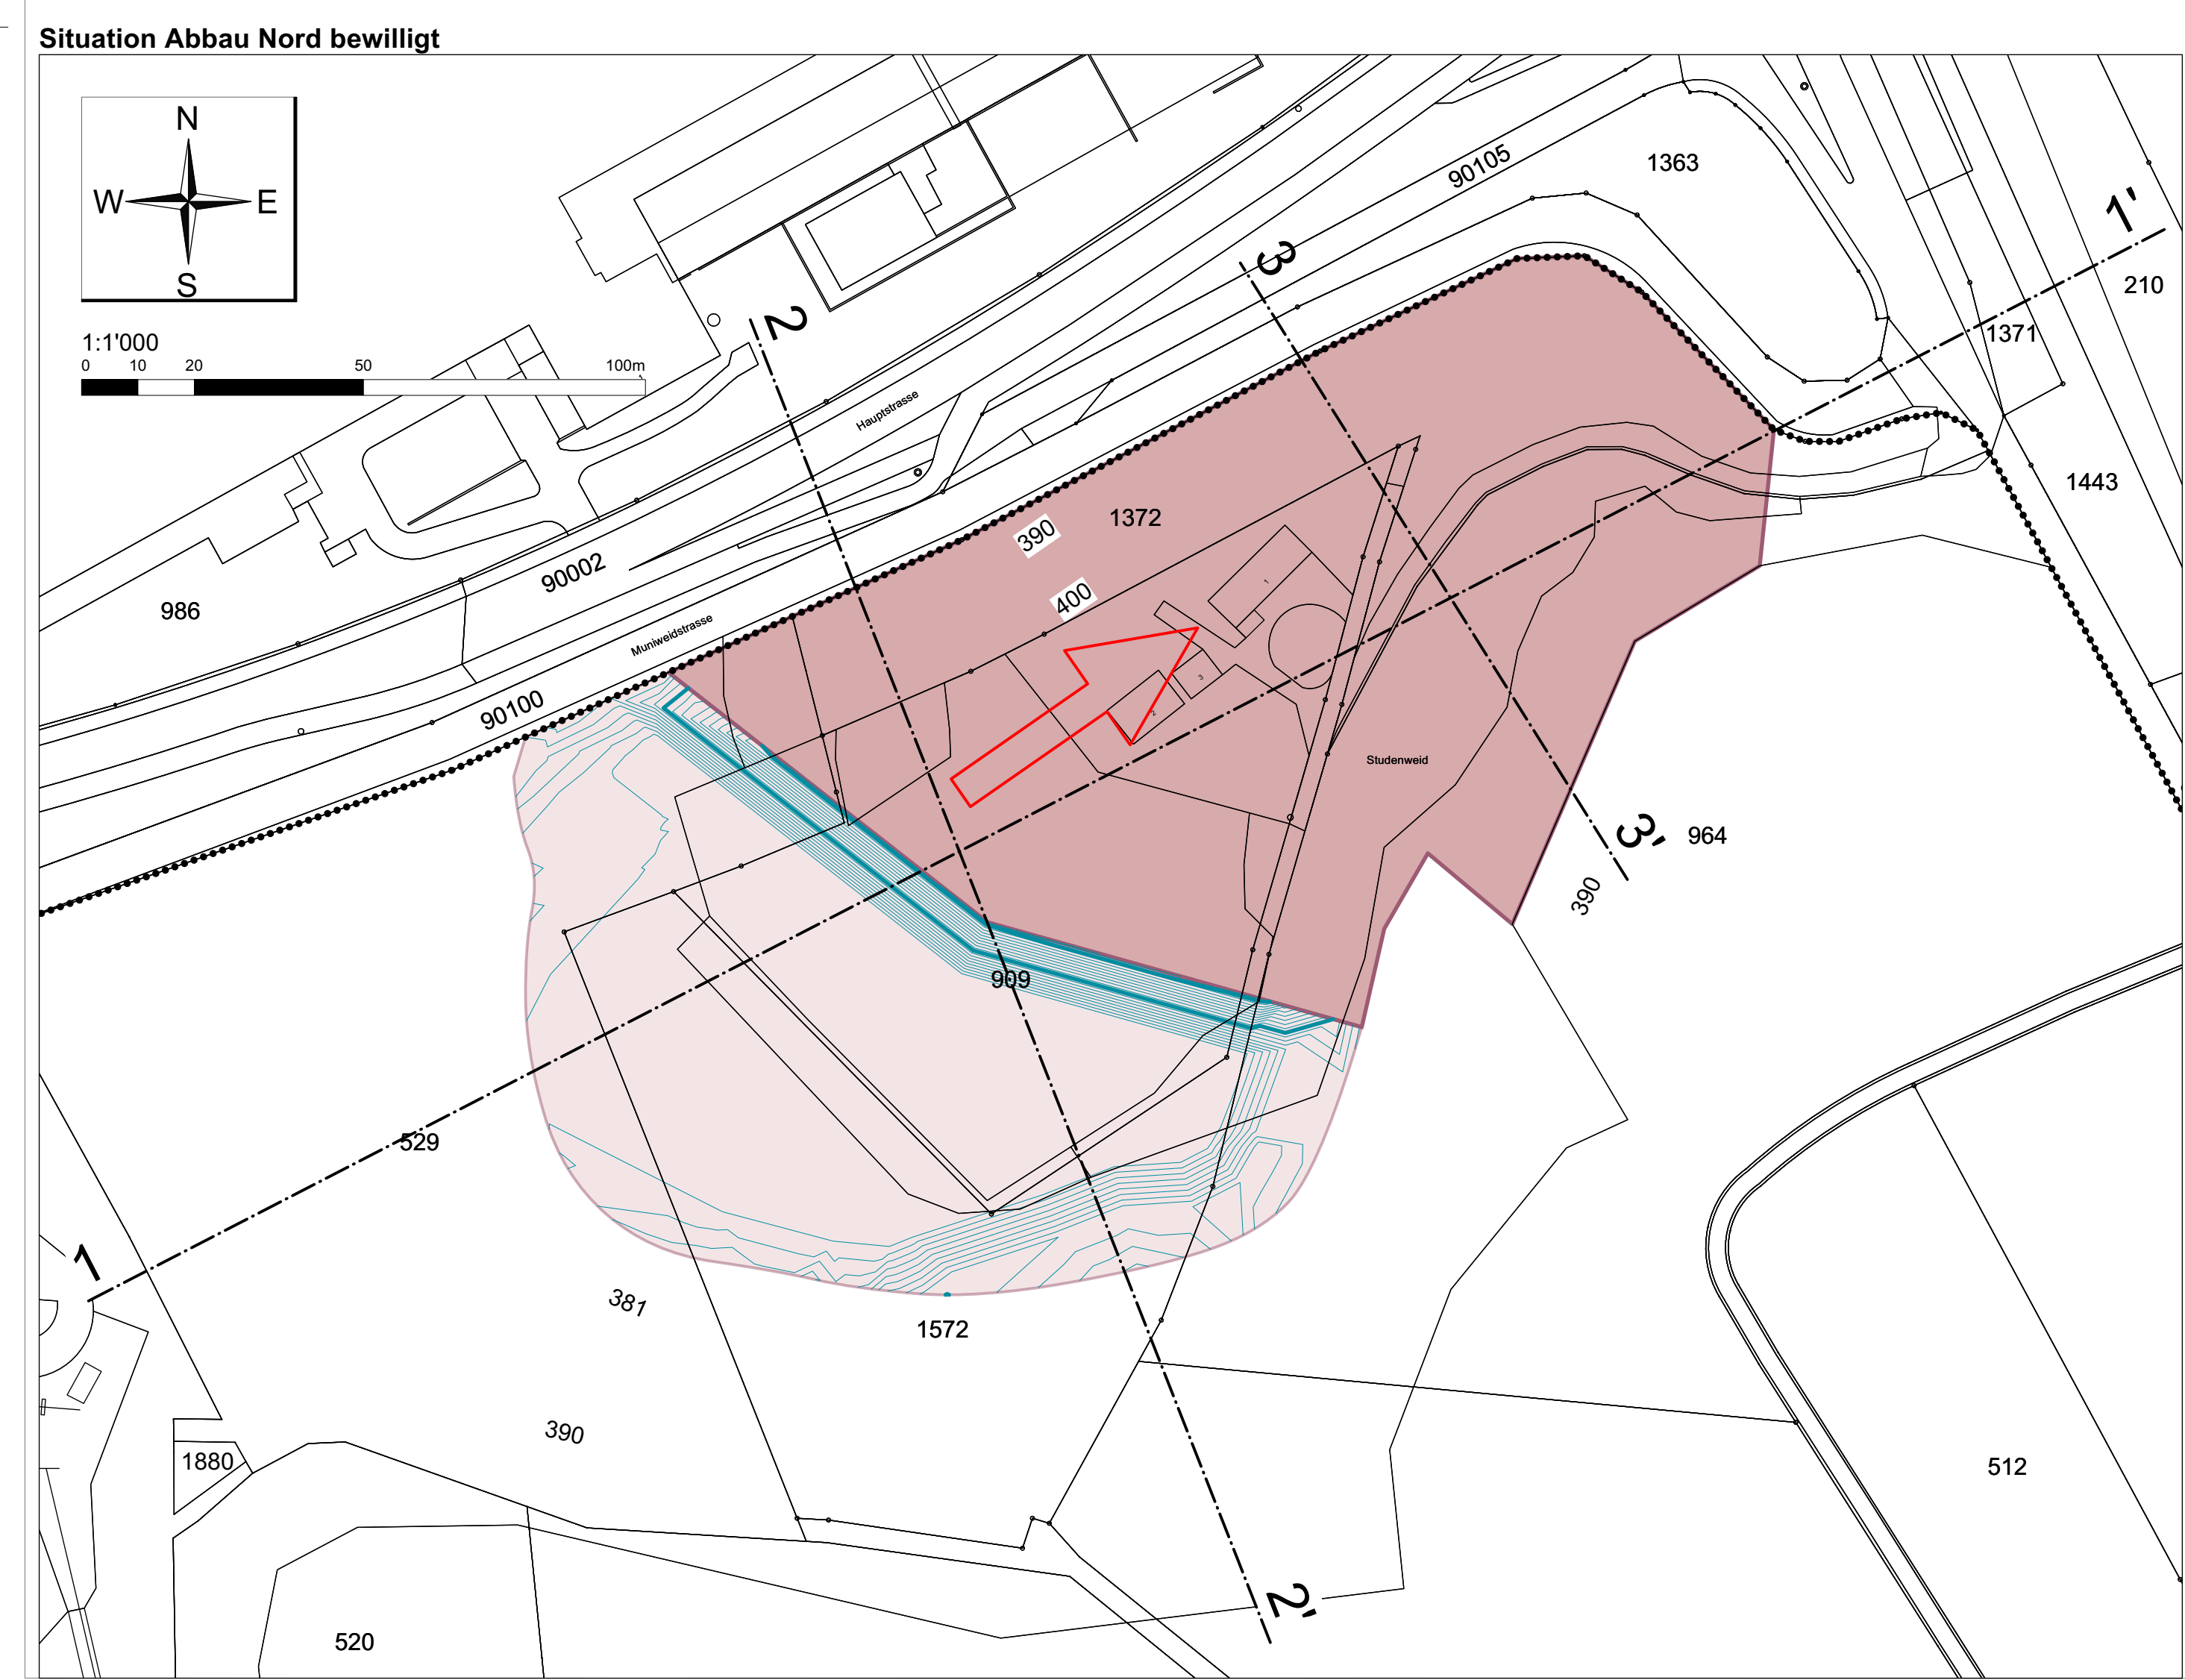

Kanton Solothurn

Einwohnergemeinden Dulliken / Däniken

Zonen- und Gestaltungsplan Kiesabbaugebiet Hard-Dulliken und Studenweid-Däniken

Restkiesabbau Nordost

Massstab: 1:1'000 / 1:500 Öffentliche Auflage

Dem Nutzungsplan kommt im Sinne von § 39 Abs. 4 Planungs- und Baugesetz (PBG; BGS 711.1) gleichzeitig die Bedeutung der Baubewilligung zu.

Öffentliche Auflage vom _____ bis _____

Beschlossen vom Gemeinderat Däniken am _____

Der/Die Gemeindepräsident/-in: _____ Der/Die Gemeindeschreiber/-in: _____

Genehmigt vom Regierungsrat mit _____ RRB Nr. _____ am _____

Der Staatsschreiber: _____

Publikation im Amtsblatt _____ am _____

CSDINGENIEURE+
VON GRUND AUF DURCHDACHT

Gezeichnet: JDB
Geprüft: MHJ
Datum: 25.11.2024
Format: 1005 x 594
Plan Nr.: 03a

Massstab: 1:1'000 / 1:500
Auftrags Nr.: DCH000126

CSD INGENIEURE AG t +41 62 834 44 00
Schachenallee 29 A e aarau@csd.ch
CH-5000 Aarau
www.csd.ch

loading: c:\projects\PO100_DCH_Unterricht\CH000126\ch03_03a001_Planes\CH000126_Aus_03_Plan-Studenweid_Offset_Auftrag_201125.mxd