


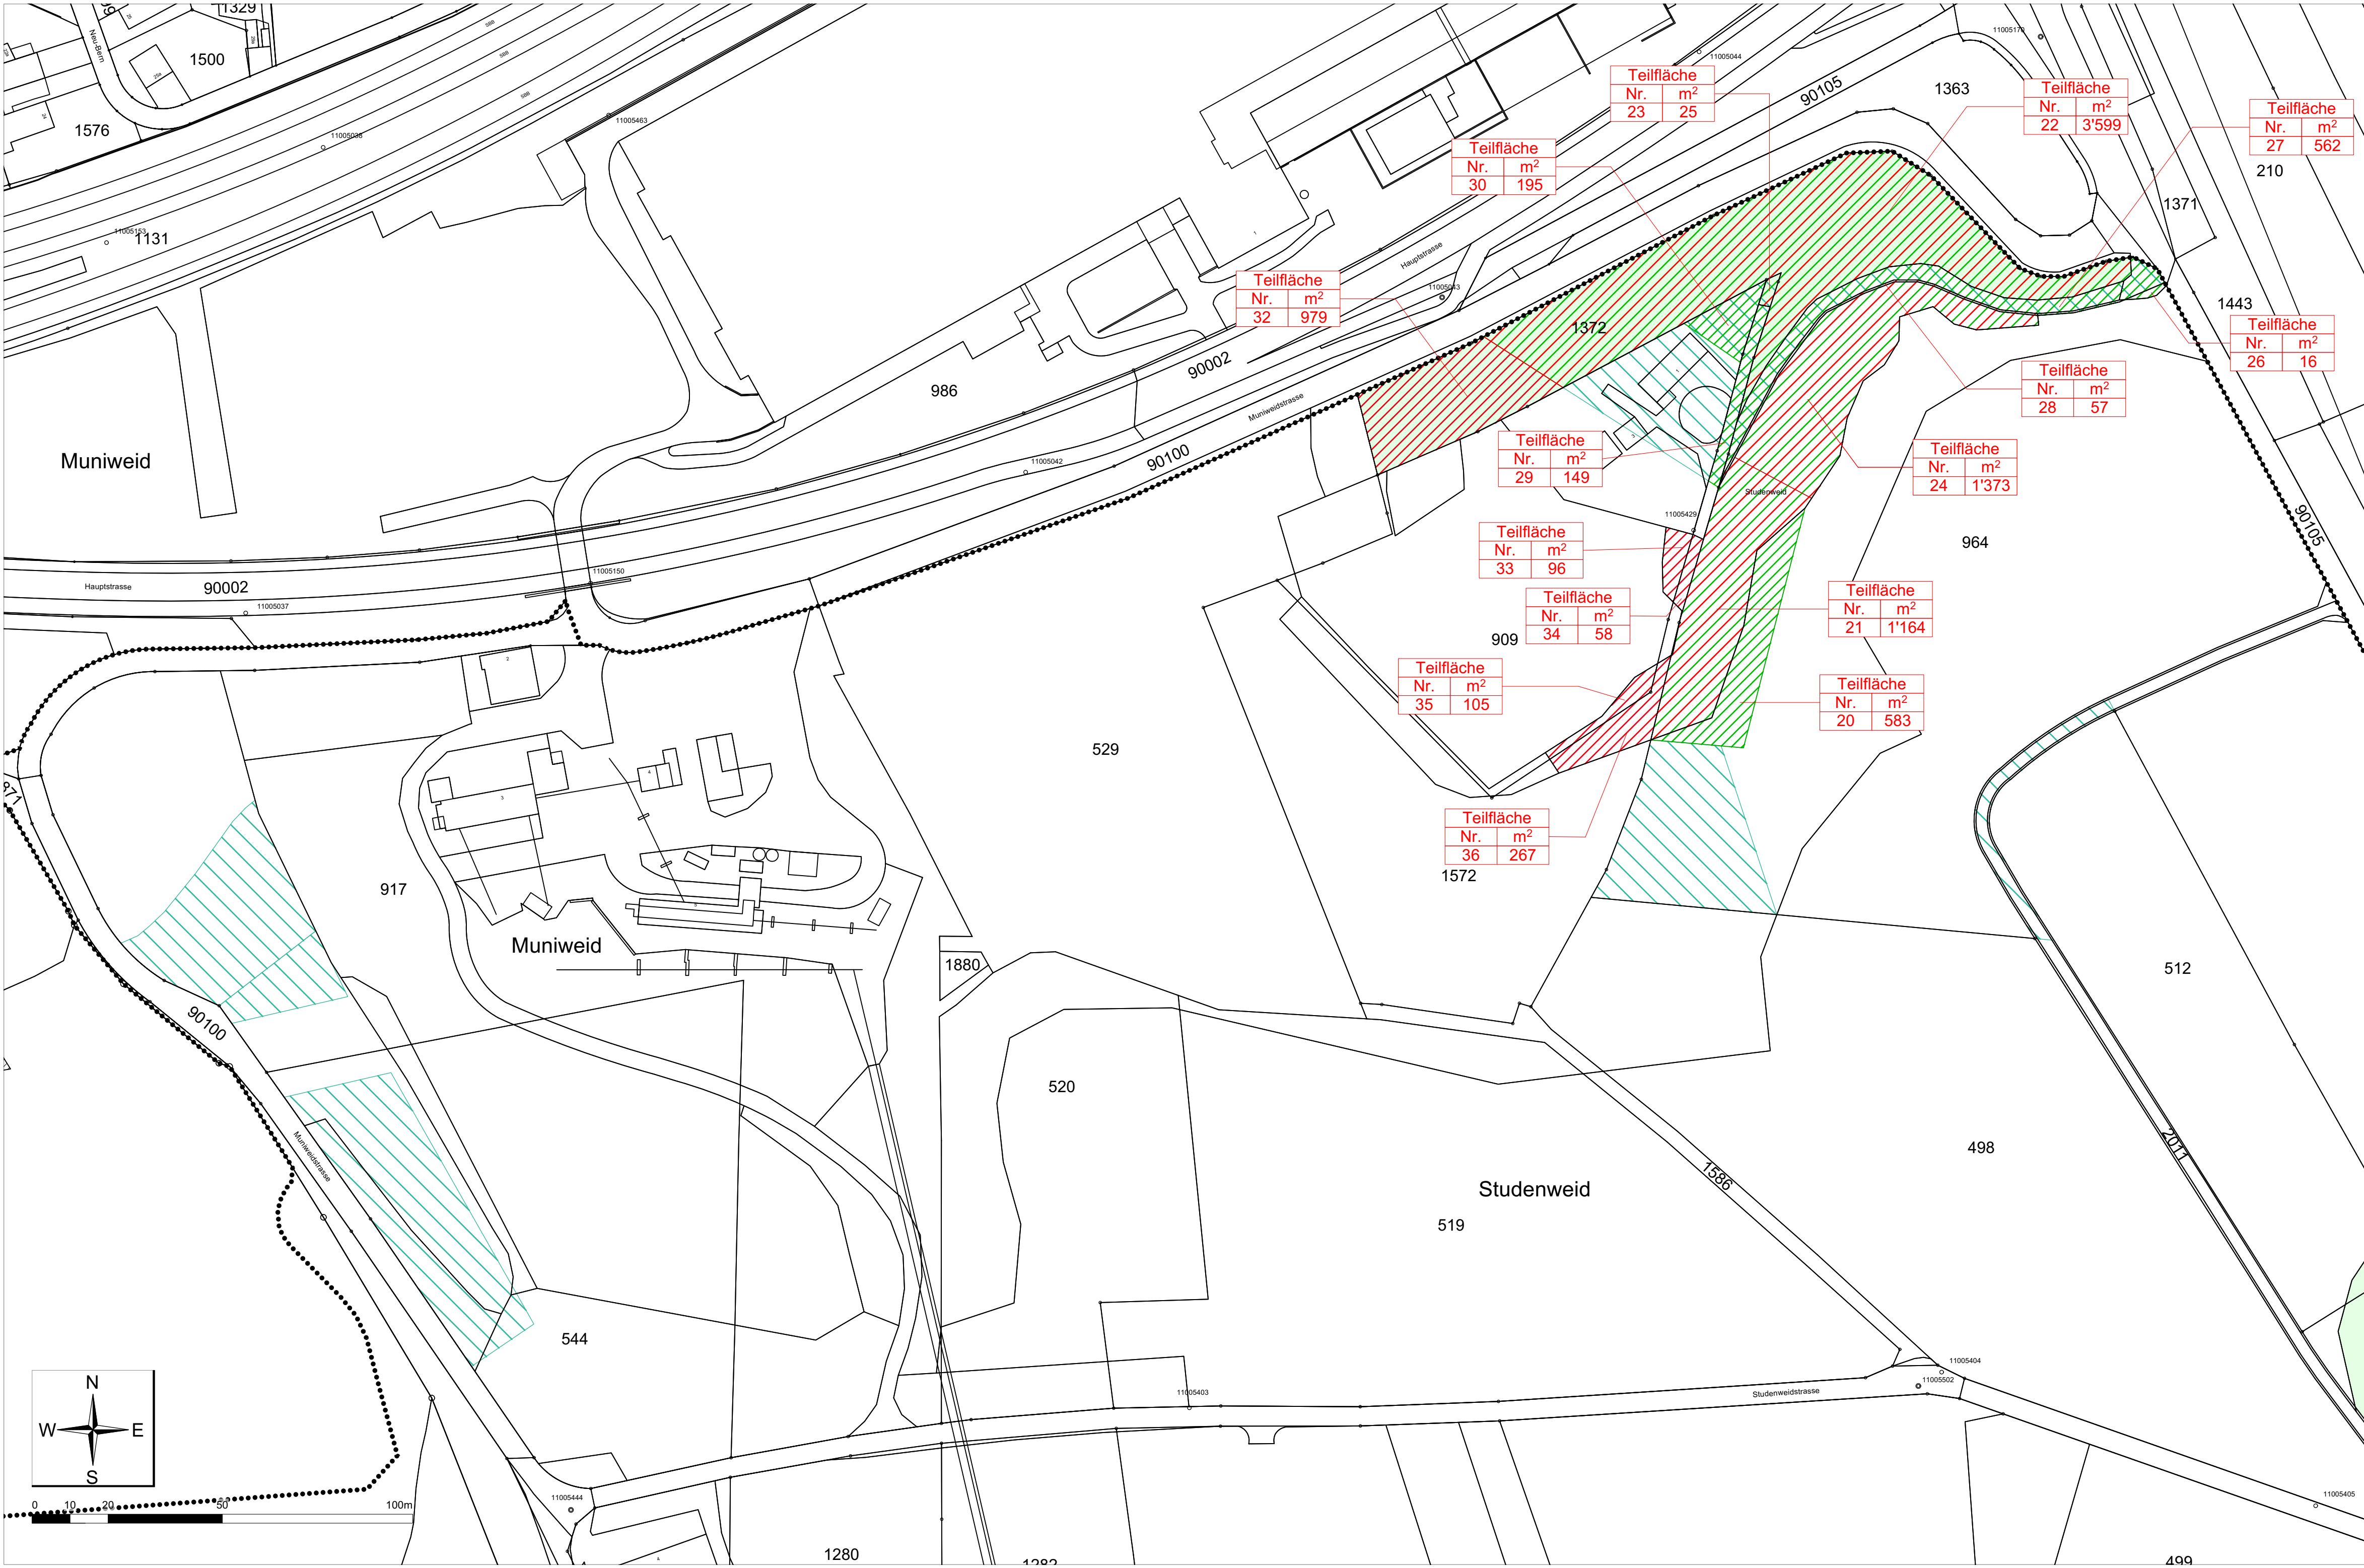

LEGENDE

- Temporäre Rodungsfläche 6'218 m²
- Definitive Rodungsfläche 1'505 m²
- Ersatzaufforstung 1'505 m²

- Orientierung
- Geltungsbereich Gestaltungsplan
 - Wald (gemäss SOIGIS Waldplan vom 23.10.2024)
 - Arrondierung von Ersatzaufforstungs- und Aufforstungsflächen

Grundlagen

- AV Daten: SOIGIS Amt für Geoinformation, Kanton Solothurn
- Waldflächen: SOIGIS Amt für Geoinformation, Kanton Solothurn

Grundeigentümer

Däniken, den 08.04.2025

Grundeigentümer GB-Nr. 964
Gemeinde Däniken

Däniken, den 3.4.25

Grundeigentümer GB-Nr. 909, 1372, 1572
Aarekies Aarau-Olten AG

Aarau, den 3.4.25

Der Projektverfasser:
CSD Ingenieure AG, Aarau

Gemeinde 4658 Däniken
Gemeindepräsident Gemeindegeschreiberin

[Signature]

[Signature]

[Signature]

Einwohnergemeinde Däniken, Kanton Solothurn

Kiesabbaugebiet Hard - Dulliken und Studenweid - Däniken

Rodung und Ersatzaufforstung
Detailplan Teil Däniken

CSDINGENIEURE+

CSD INGENIEURE AG
Schachenallee 29A
CH 5000 Aarau

t +41 62 834 44 00
f +41 62 834 44 01
www.csd.ch

Rodungsgesuch

Masstab
1:1'000

Auftrags Nr.
DCH000126

Gezeichnet JBD
Geprüft MHU
Datum 05.03.2025
Format 840 x 420

Plan Nr.

10b